



Varusteluettelo


1. Avaava pesuallas, 880 x 600 x 100 mm, EST. 200.
2. Otevapaahana, Oras.
3. Normbaun Cavere lankavedin, 600 mm, 1 kpl, 7453 060. Normbau.
4. Lattiakiinnitteinen wc-istuin malli esimerkiksi Ido Seven D, 37212. Ido.
5. Cavere tukikahva, 800 mm, 7453 080. Normbau.
6. Ylösnostettava wc-tukikaide, 900 mm, 2 kpl, 7447 040. Normbau Cavere.
7. Vaatekoukut, 4 kpl, asennuskorkeudet kahdelle tasolle; 1200 mm ja 1600 mm, 7500 110.
8. Cavere kyynersauvateline, asennuskorkeus, 800 mm, 2 kpl, 7500 410.
9. Cavere wc-paperiteline, joka integroidaan wc-tukikaiteeseen, 1 kpl, 7449 110. Normbau.
10. WC-harja ja -telinesetti, 1 kpl, 7525 400. Normbau.

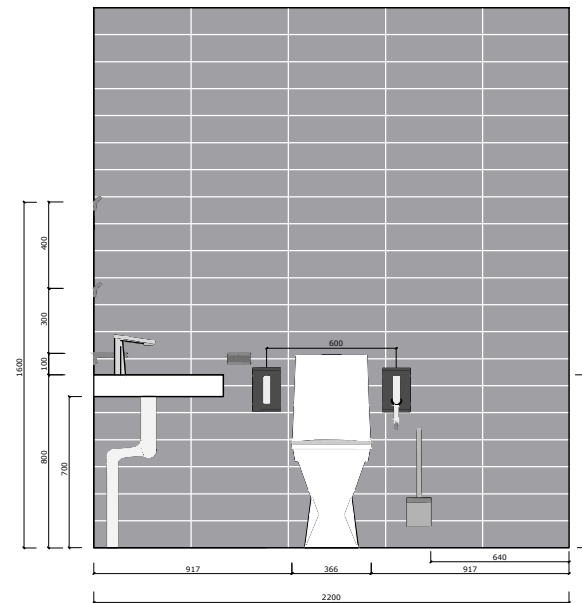


PROJEKTIO A - A

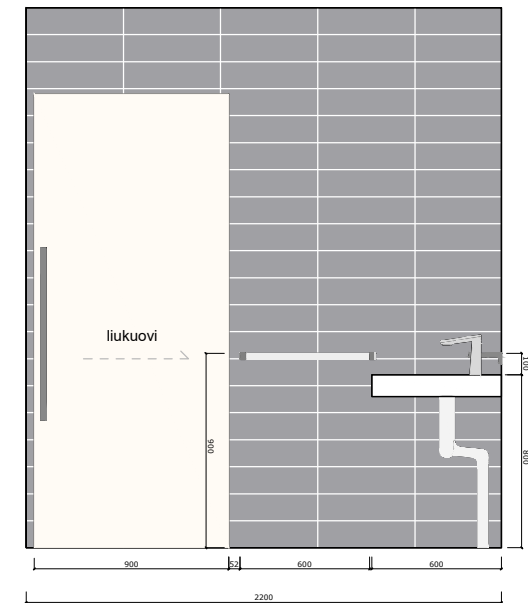

PROJEKTIO B - B

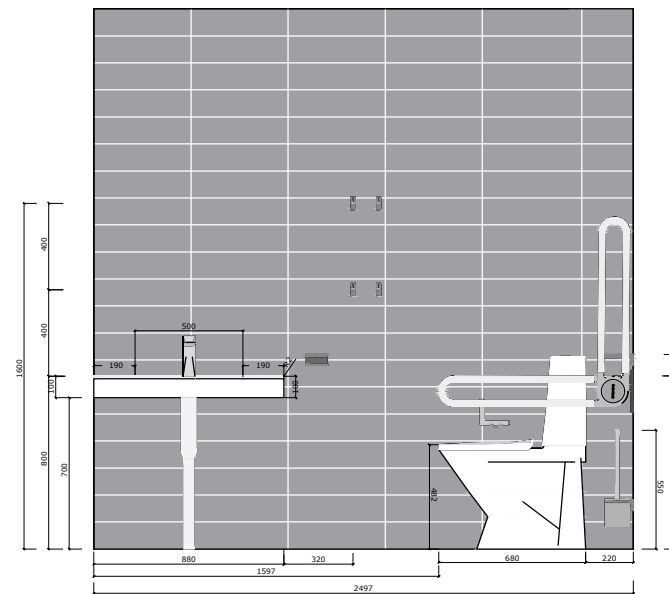


PROJEKTIO C - C

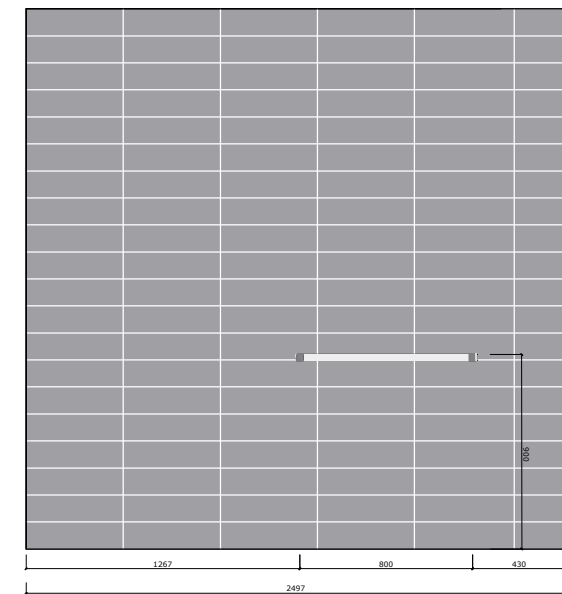

PROJEKTIO D - D

ALL DIMENSIONS TO BE CHECKED ON SITE

 Avaava Oy Katarina Saksilaisen katu 6 B TH 4 00560 Helsinki Finland www.avaava.fi	Tarjouspyynnöt, lisätiedot ja myynti: Terhi Tamminen, Avaava Oy terhi.tamminen@avaava.fi / +358 45 135 8932 Lauri Hiilinen, Avaava Oy lauri.hiilinen@avaava.fi / +358 50 504 4224 Ida-Maria Valkama, Avaava Oy idamaria.valkama@avaava.fi / +358 46 923 0906	Drawing title: Avaava Cavere suunnittelukuva	Scale: 1:35	Date: 28.3.2019
		Drawn by:	Drawing number: SIS-01	Change: