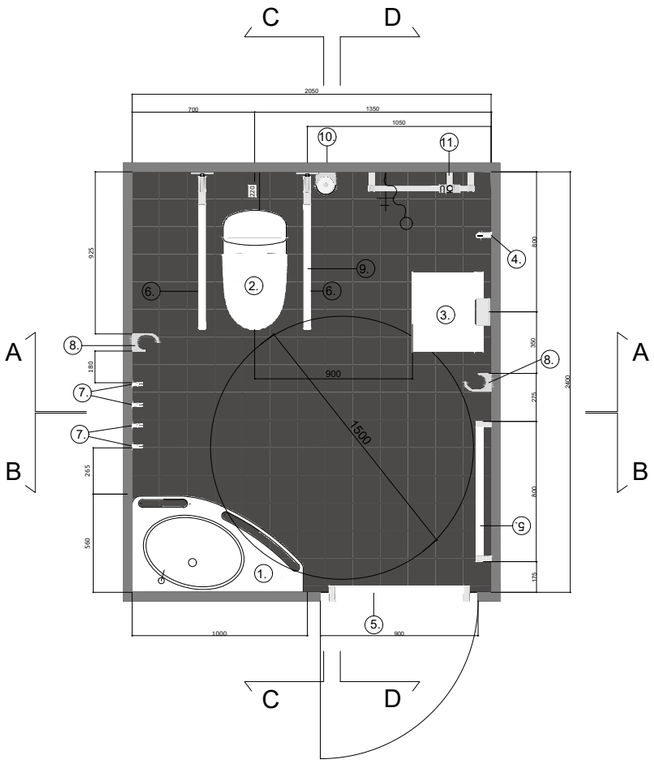

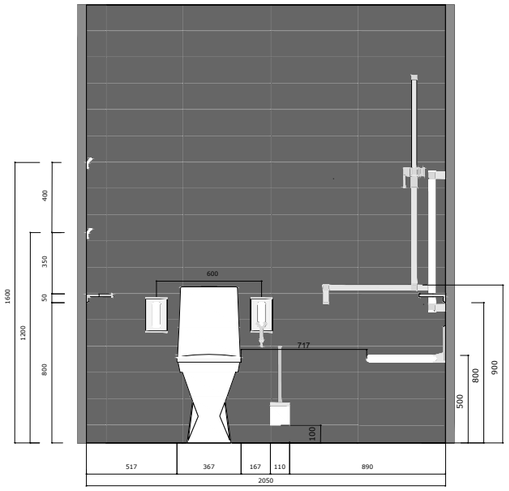

PROJEKTIO A - A

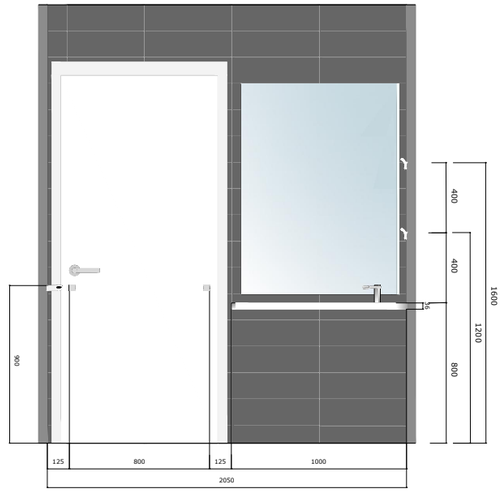

PROJEKTIO B - B

Varusteluettelo

1. Avaava allastaso, EST. 100.
2. Lattiakiinnitteinen wc-istuin, mitat: 400 x 600 x 480 mm. Asennetaan irti seinästä 220 mm.
3. Cavere, seinäkiinnitteinen suihkuistuin, 450 x 462 mm, 1 kpl, 7844 451, asennuskorkeus 500 mm. Seinärakenteen tulee kestää 150-200 kg painon.
4. Cavere tukikahva, 7453 080, pituus: 800 mm, 1 kpl. Asennetaan pystyyn.
5. Cavere tukikahva, 7453 080, pituus: 800 mm, 2 kpl.
6. Cavere, ylösnostettava wc-tukikaide, 7447 040, 2 kpl.
7. Cavere, koukku, 7500 110, 2 kpl asennuskorkeus 1200 mm, 2 kpl asennuskorkeus 1600 mm, 7500 110.
8. Cavere kyynersauvateline, 2 kpl, 7500 410, asennuskorkeus 900 mm.
9. Cavere wc-paperiteline, joka integroidaan wc-tukikaiteeseen, 1 kpl, 7449 110.
10. Cavere hiustenkuivaajanteline, 1 kpl, 7500 420, asennukorkeus 800 mm.
11. Cavere,wc-harja ja -telinesetti, 1 kpl, 7525 400.
12. Cavere, suihkutukikaide ja yhdellä kädellä kevyesti liikkuva suihkupidike, 600 x 1200 mm, 1 kpl, 7485 060. Seinärakenteen tulee kestää 150-200 kg painon. Seinän tukirakenteen tulee kestää 150-200 kg painon. Asennuskorkeus 800 mm.

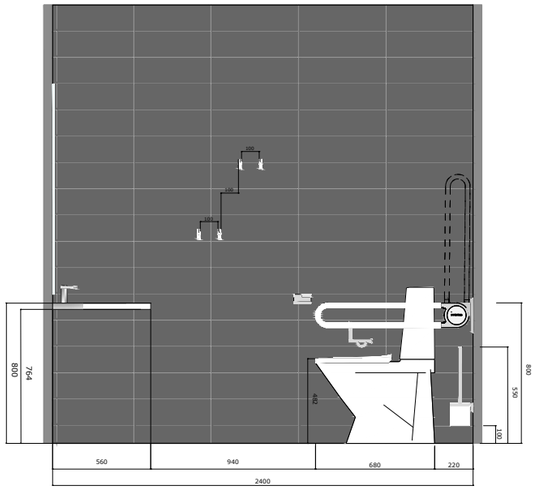

PROJEKTIO C - C

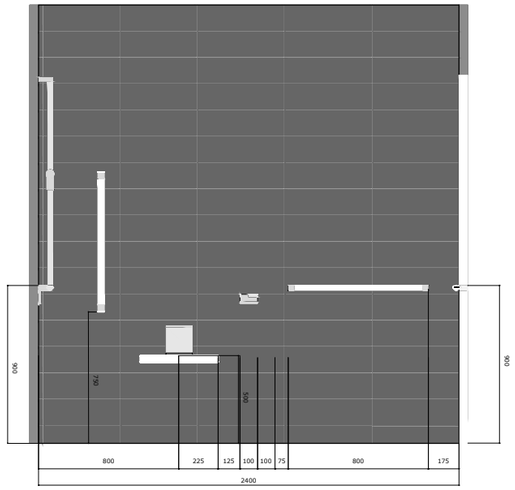

PROJEKTIO D - D

ALL DIMENSIONS TO BE CHECKED ON SITE

Avaava Oy

Katariina Saksilaisen
katu 6 B TH 4
00560 Helsinki
Finland

www.avaava.fi

Tarjouspyynnöt, lisätiedot ja myynti:

Terhi Tamminen, Avaava Oy
terhi.tamminen@avaava.fi / +358 45 135 8932

Lauri Hiilinen, Avaava Oy
lauri.hiilinen@avaava.fi / +358 50 504 4224

Ida-Maria Valkama, Avaava Oy
idamaria.valkama@avaava.fi / +358 46 923 0906

Drawing title: Avaava Cavere suunnittelukuva

Scale: 1:35

Date: 28.3.2019

Drawn by:

Drawing number: SIS-03

Change: